



PLANTA SOTACOBERTA



PLANTA SEGONA



0 1 3 5 m

NOTA: El plànol i quadre de superfícies són orientatius, no tenen valor contractual; i estan subjectes a possibles modificacions de caràcter tècnic, jurídic o normatiu.

PLANTA ARQUITECTÒNICA
PLANTA SEGONA; ESC A, 2n-1a
DESEMBRE 2024, ESCALA 1:100

15




1865

VILLA CLUSELLAS

NOVA PROMOCIÓ D'HABITATGES


ZONA COMUNITÀRIA AMB PISCINA · PLANTES
BAIXES AMB JARDÍ · PARKING I TRASTERS

UBICACIÓ: CARRETERA DE SANT LLORENÇ, 5
CASTELLAR DEL VALLÈS

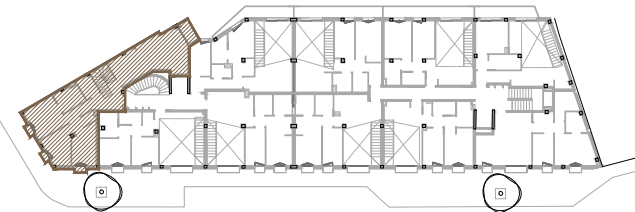

CARRETERA DE ST. LLORENÇ 5

PLANTA DE CONJUNT

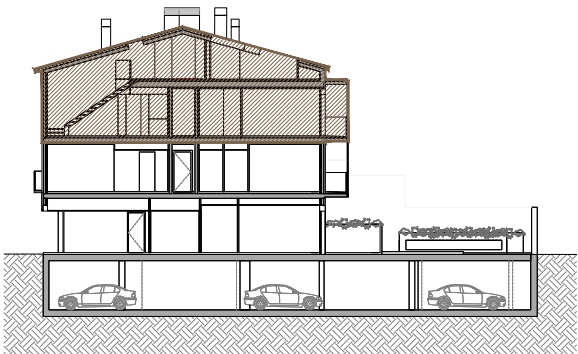

SECCIÓ LONGITUDINAL DE CONJUNT

SUPERFÍCIES HABITATGES	ESCALA A	2n 1a
Superfícies útils habitatges	Interior	Exterior
1 Rebedor	4,51 m ²	
2 Estar - Menjador - Cuina	25,29 m ²	
3 Distribuïdor	6,08 m ²	
4 Habitació 1	10,59 m ²	
5 Habitació 2	8,57 m ²	
6 Habitació 3	8,97 m ²	
7 Bany 1	4,79 m ²	
8 Bany 2	3,07 m ²	
9 Safareig	1,24 m ²	
10 Escala	3,71 m ²	
11 Balcó 1		2,39 m ²
12 Balcó 2		0,72 m ²
13 Balcó 3		0,72 m ²
14 Balcó 4		0,72 m ²
Total SU Planta Segona	76,82 m²	4,55 m²
15 Habitació 4	25,41 m ²	
16 Bany 3	3,24 m ²	
17 Terrassa 1		8,37 m ²
18 Terrassa 2		20,11 m ²
Total SU Planta Sotacoberta	28,65 m²	28,48 m²
Total Superfície Útil	105,47 m²	33,03 m²
Superfícies construïdes habitatges	Interior	Exterior
Total Superfície Construïda	126,61 m²	70,23 m²