




1865

VILLA CLUSELLAS

NOVA PROMOCIÓ D'HABITATGES


ZONA COMUNITÀRIA AMB PISCINA · PLANTES
BAIXES AMB JARDÍ · PARKING I TRASTERS

UBICACIÓ: CARRETERA DE SANT LLORENÇ, 5
CASTELLAR DEL VALLÈS

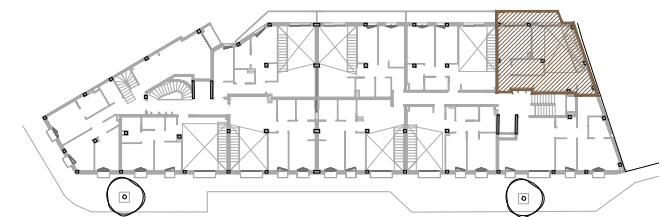

CARRETERA DE ST. LLORENÇ 5


PLANTA DE CONJUNT

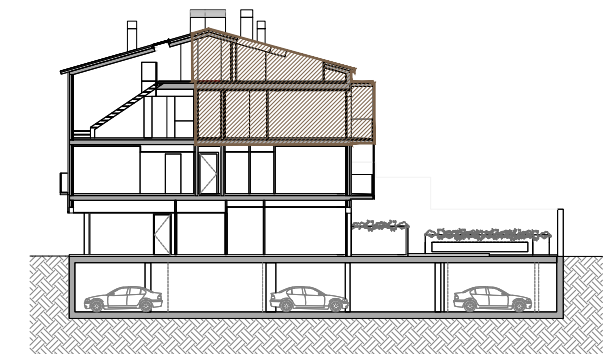


SECCIÓ LONGITUDINAL DE CONJUNT



PLANTA SEGONA

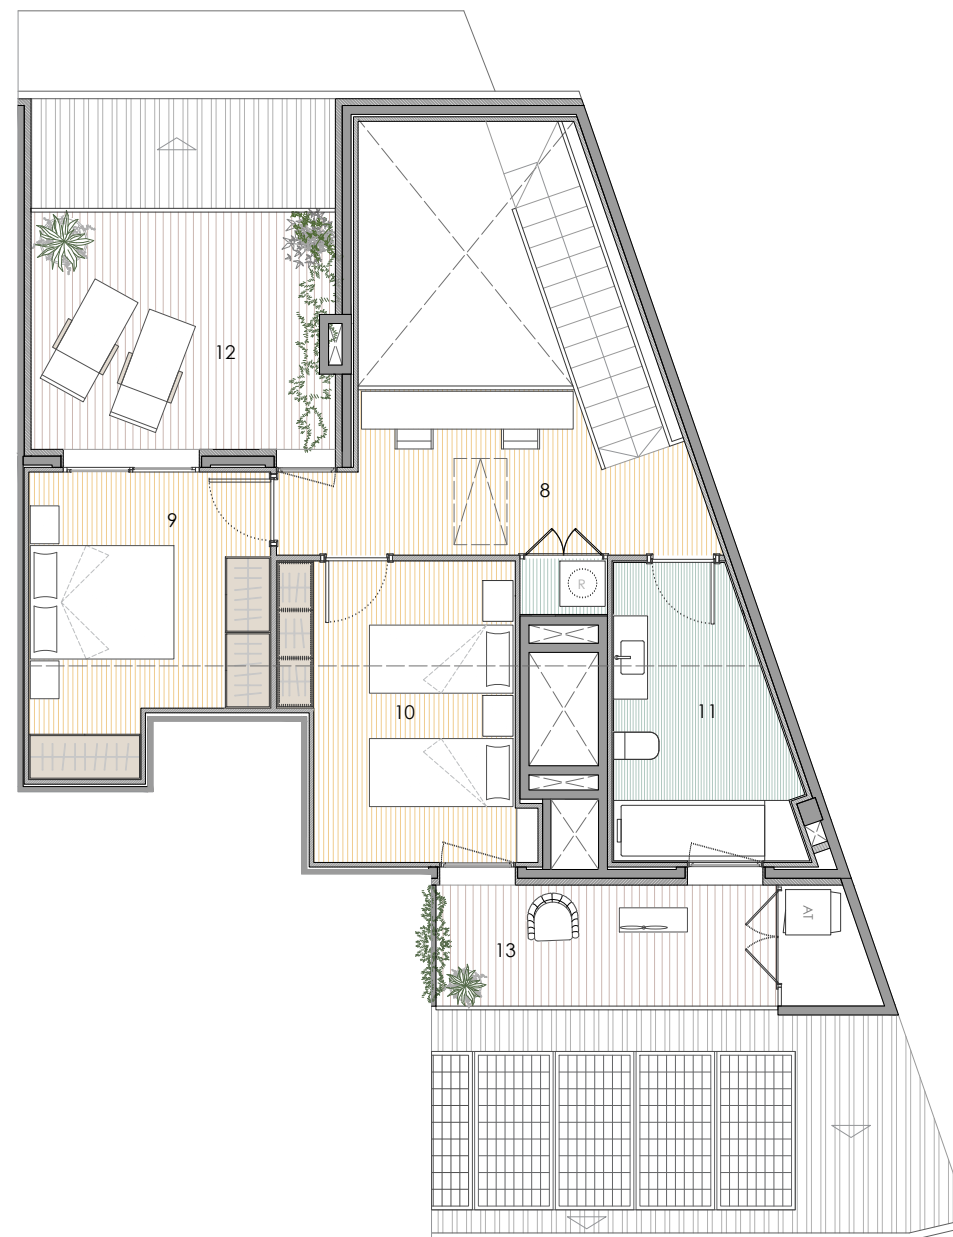

PLANTA SOTACOBERTA

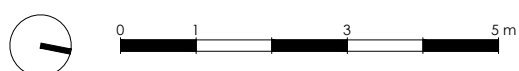

NOTA: El plànol i quadre de superfícies són orientatius, no tenen valor contractual; i estan subjectes a possibles modificacions de caràcter tècnic, jurídic o normatiu.

PLANTA ARQUITECTÒNICA
PLANTA SEGONA; ESC B, 2n-1a
DESEMBRE 2024, ESCALA 1:100

19

SUPERFÍCIES HABITATGES		ESCALA B	2n 1a
Superfícies útils habitatges		Interior	Exterior
1	Rebedor	4,43 m ²	
2	Estar - Menjador - Cuina	29,44 m ²	
3	Habitació 1	12,28 m ²	
4	Bany 1	4,57 m ²	
5	Safareig	0,86 m ²	
6	Escala	4,21 m ²	
7	Balcó		6,87 m ²
Total SU Planta Segona		55,79 m ²	6,87 m ²
8	Sala	9,90 m ²	
9	Habitació 2	11,40 m ²	
10	Habitació 3	11,81 m ²	
11	Bany 2	8,32 m ²	
12	Safareig	0,79 m ²	
13	Terrassa 1		12,47 m ²
14	Terrassa 2		9,05 m ²
Total SU Planta Sotacoberta		42,22 m ²	21,52 m ²
Total Superfície Útil		98,01 m ²	28,39 m ²
Superfícies construïdes habitatges		Interior	Exterior
Total Superfície Construïda		113,87 m ²	35,02 m ²